




**VAADE A**

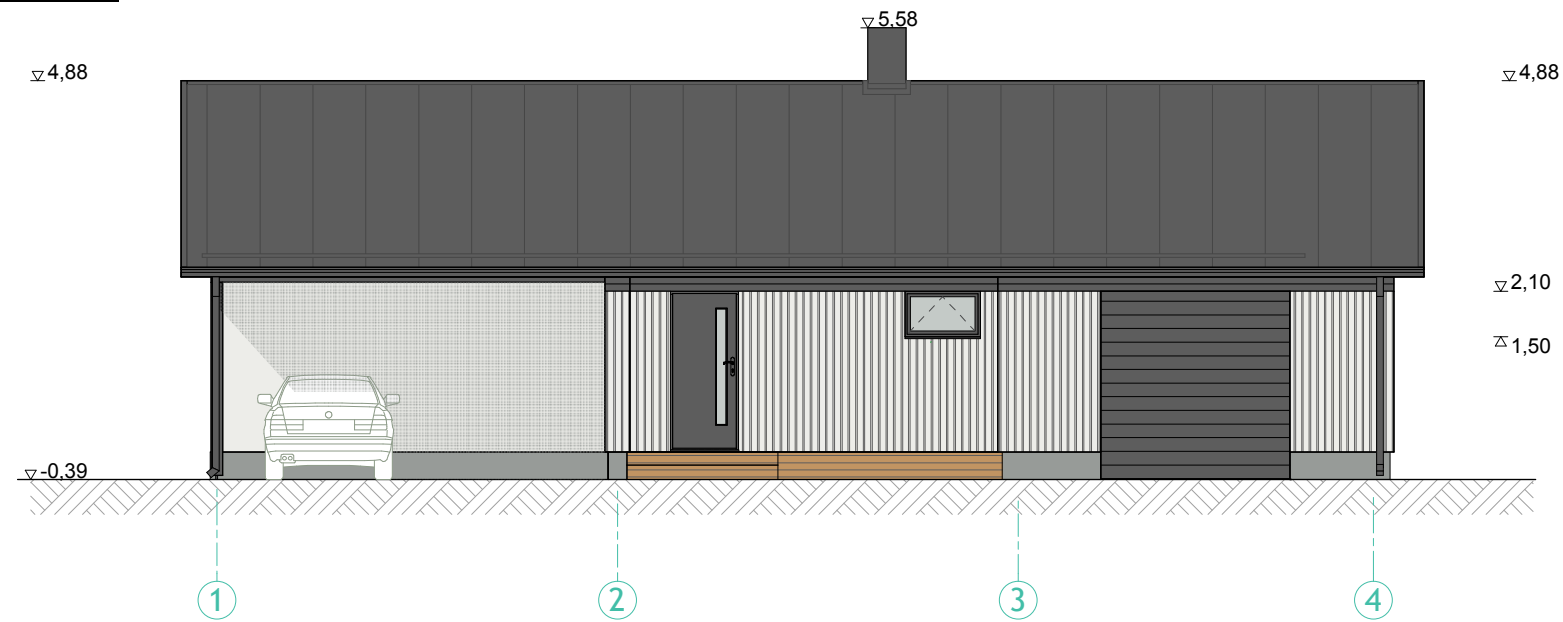


**VAADE B**


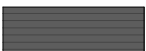


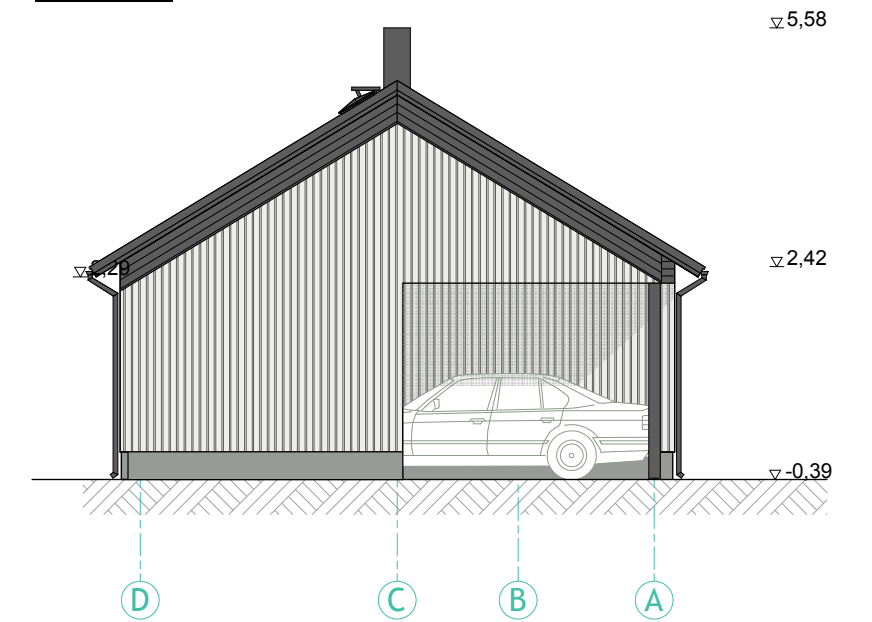

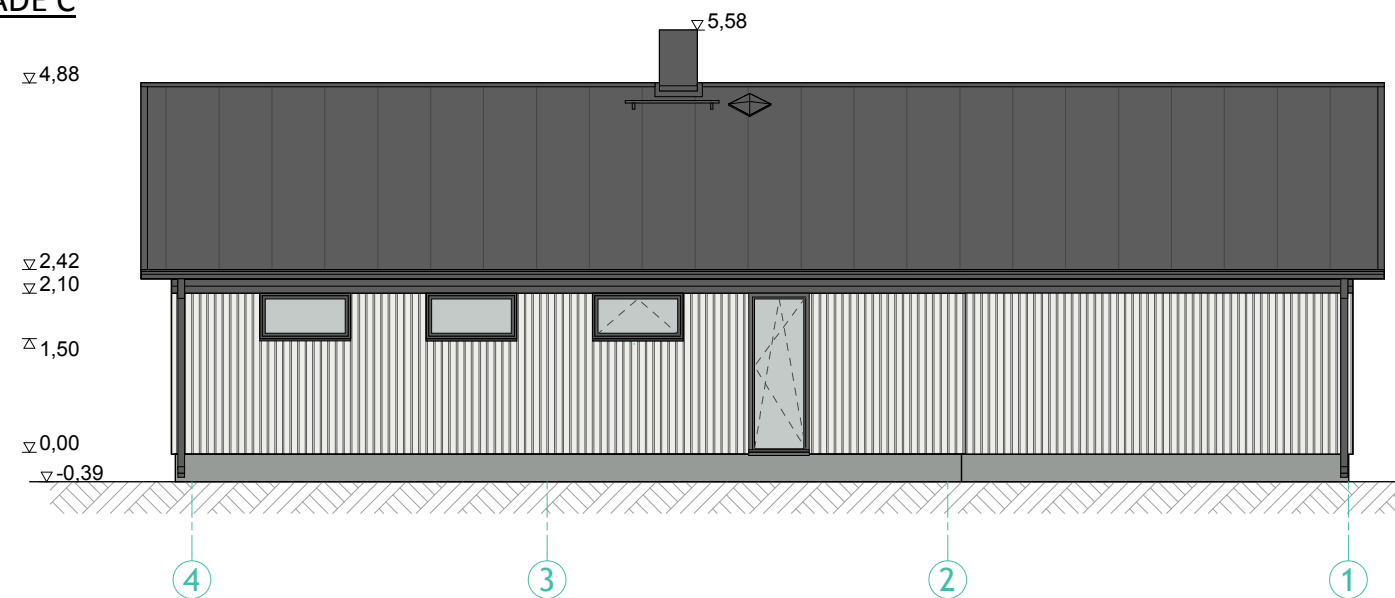**VAADE C**

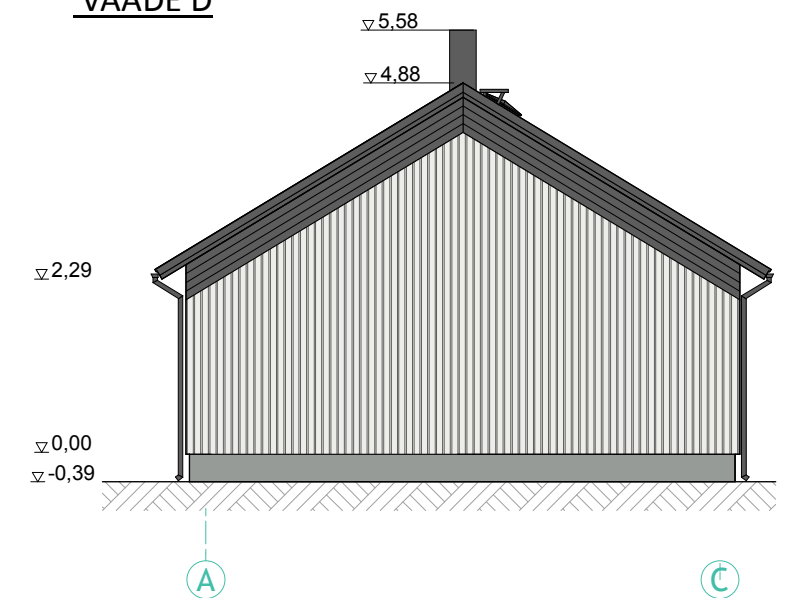

**VAADE D**



-  Fassaad vertikaalne kaaslaudis TIKKURILA FACADE
-  Fassaad horisontaalne laudis TIKKURILA FACADE 4991
-  Teraskatus Classic ja korsten tumehall RR23
-  Sokkel TIKKURILA FACADE 4977
- Aknad, veelauad, vihmaveesüsteem - tumehall RR23 (RAL 7024)

Objekt	ABIHOONE	Address	Sära Palmse küla Haljala vald	Töö nr.	972/1120
Tellija	BERT SILD	Joonis	<b>VAATED</b>	Möötkava	1/100
Insener	A. Klaasen			Kuupäev	17/11/20
				Staad.	EP
Joonestas	S. Uuli			Leht	AR-3