


RUUMIDE EKSPLIKATSIOON M<sup>2</sup>  
SULETUD NETOPIND

POS.	NIMETUS	PIND
1.	ESIK	6,4
2.	TUBA	12,4
3.	TEHNILINE RUUM	5,9
4.	TUBA	10,5
5.	GARDEROOB	1,8
6.	GARDEROOB	6,6
7.	DUŠIRUUM + WC	4,4
8.	DUŠIRUUM + WC	3,3
9.	TUBA	14,4
10.	ELUTUBA	29,1
11.	VERANDA	11,1

KOKKU 105,9  
TERRASS 33,8

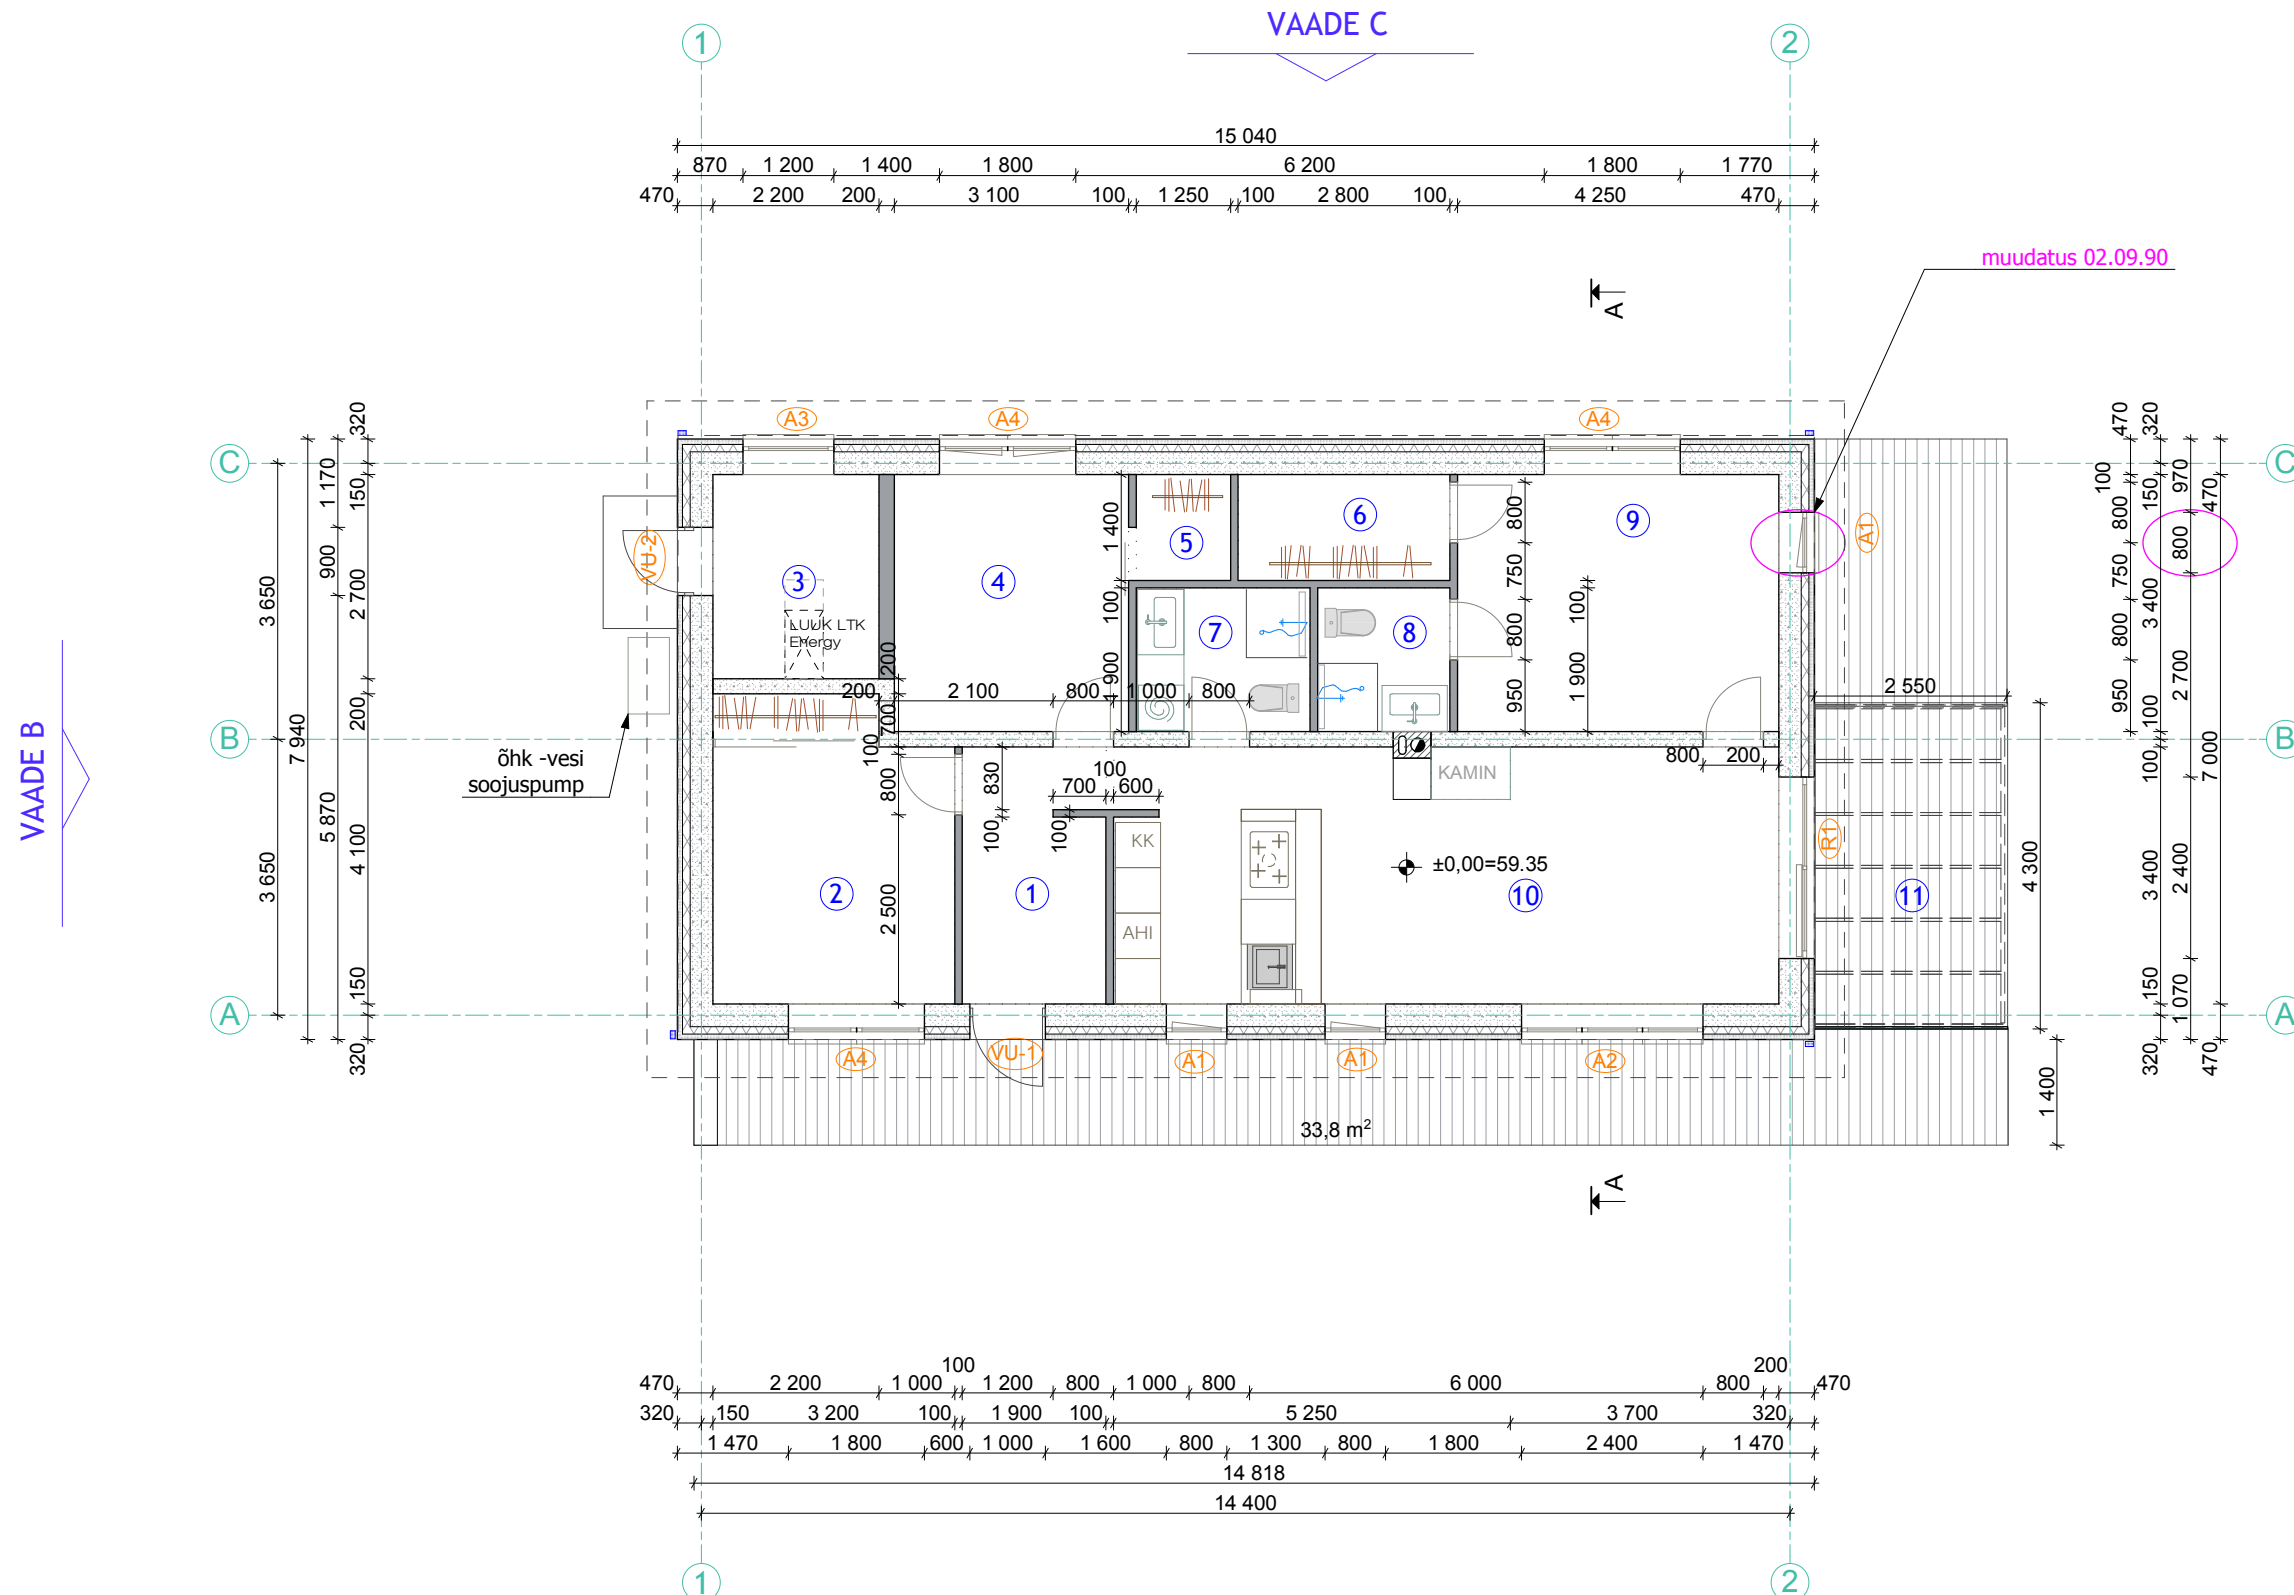

Asendab joonise 16/10/2019  
Muudatus: lisatud õhk-vesi soojuspump

Objekt	PEREELAMU	Address	Sära Palmse küla Haljala vald	Töö nr.	912/0819
Tellijä	BERT SILD	Joonis	PÕHIPLAAN	Mõõtkava	1/100
Insener	A. Klaasen			Kuupäev	17/02/2019
Joonestaj	S. Uuli			Staad.	EP
				Leht	AR-1