




VAADE A

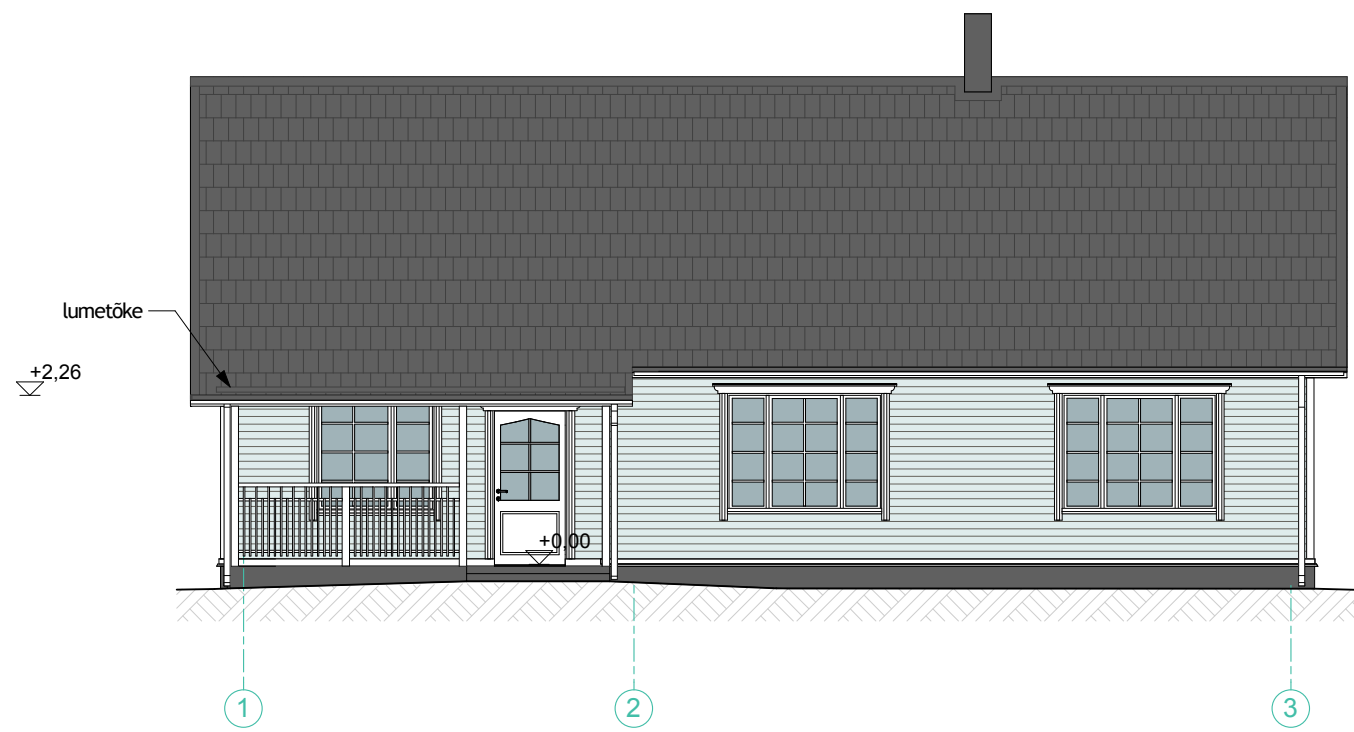


VAADE B

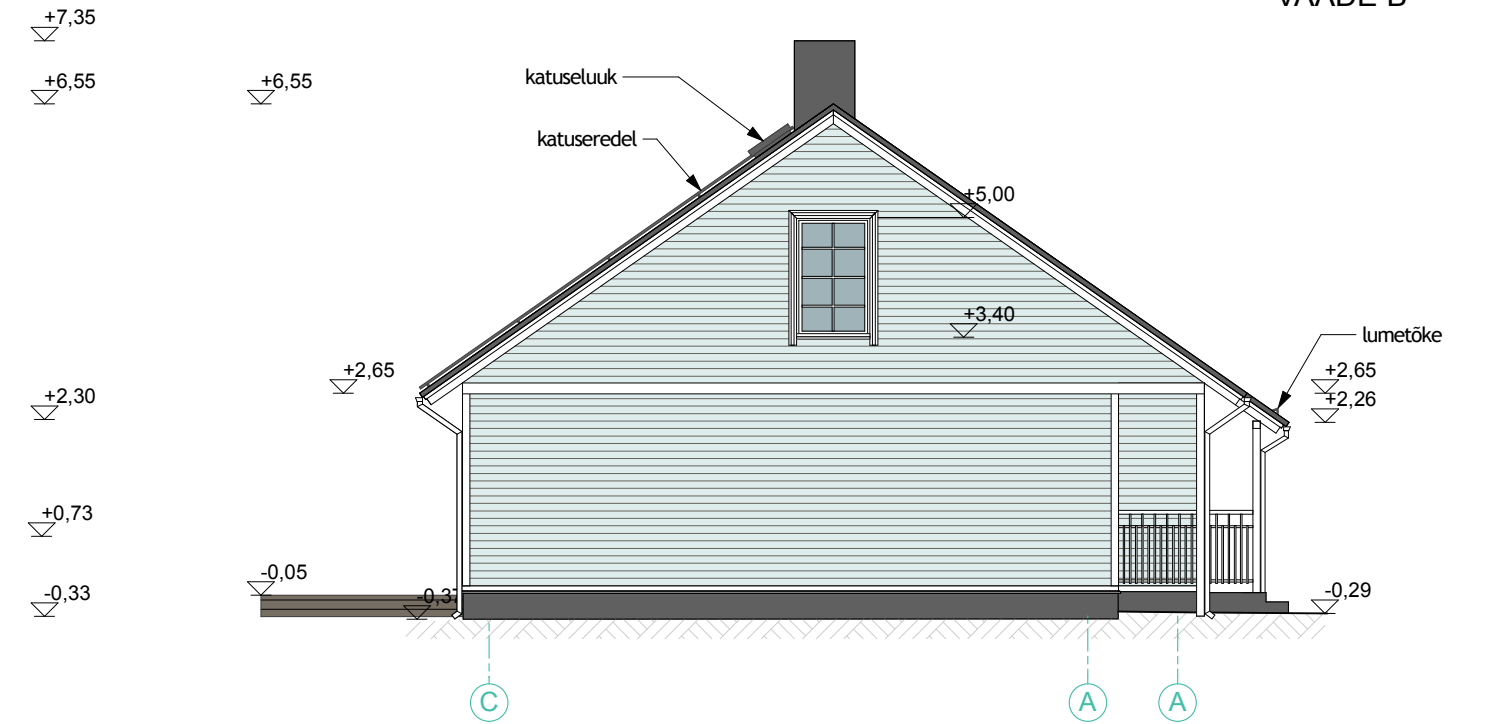

VAADE C

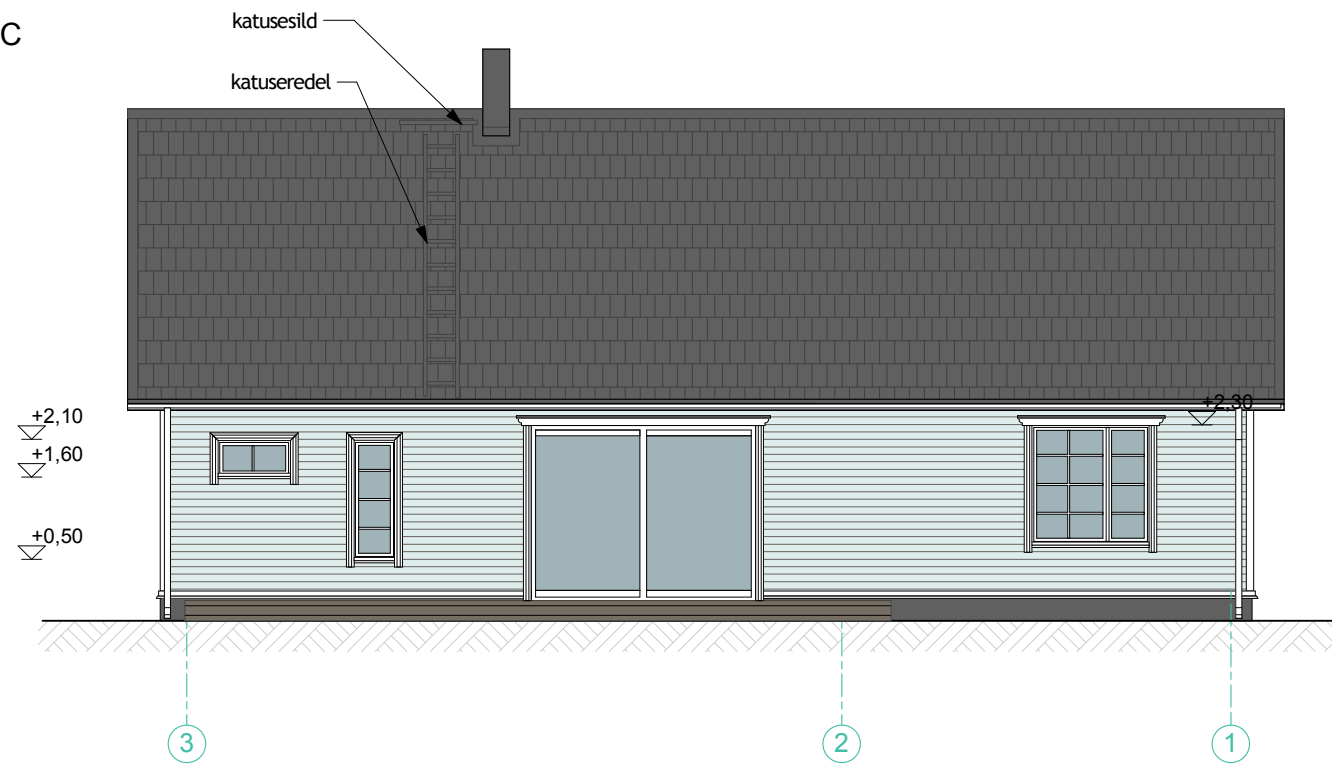

VAADE D

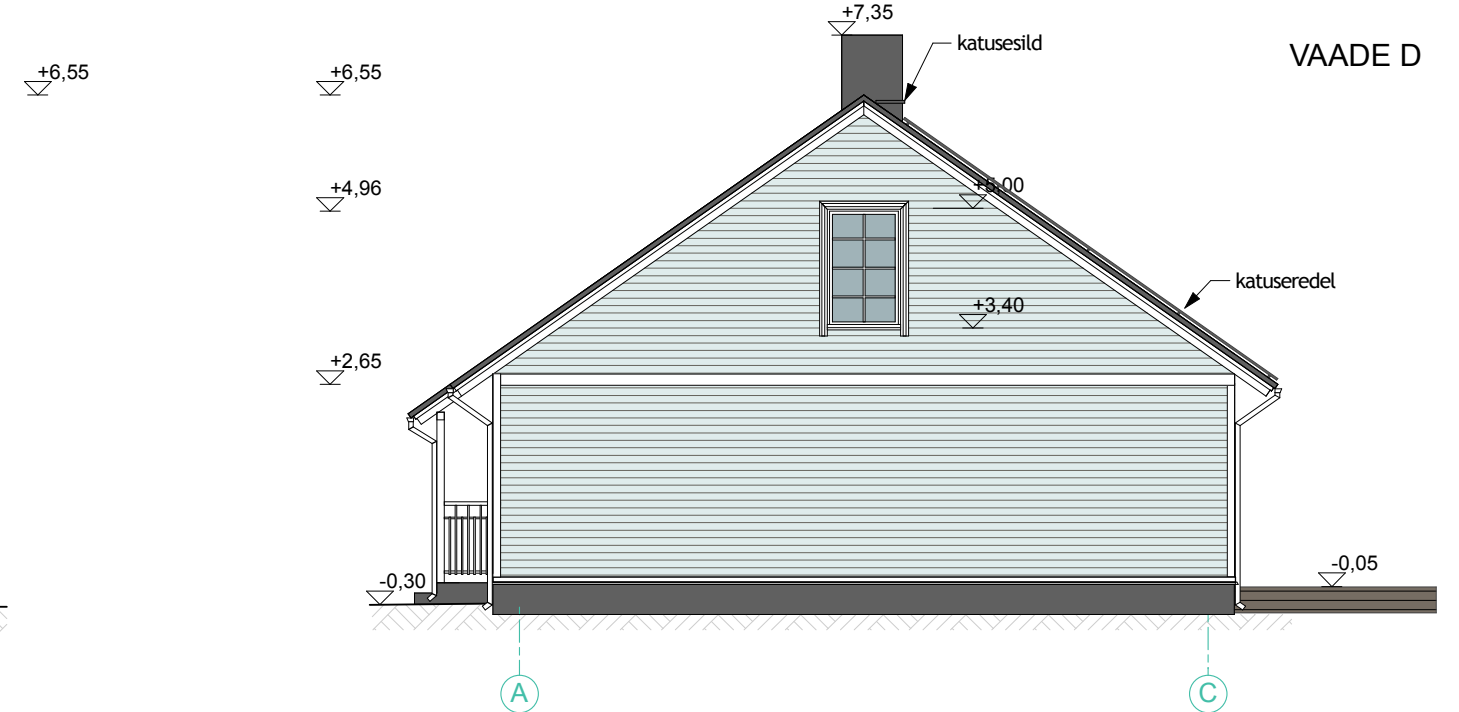

- Fassaad TIKKURILA FACADE 4904
- Katus - sile betoonkatusekivi MONIER TEGALT tumehall
- Korsten -RR23
- Aknad, piirdeliistud, aknapaled, veelaud- valge
- Vihmaveesüsteem, aknaplekid RR20

Objekt	ELAMU	Põllu tn 29 Käsmu küla Vihula vald	Töö nr.	793/0117
Tellija	Bert Sild	Joonis	Möötkava	1/100
Juhataja	A. Klaasen	VAATED	Kuupäev	23/04/2017
Joonestas	S. Uuli		Staad.	EP
			Leht	AR-2